


1.º de la ESO – Puertas y escaleras de acceso, aulas, baños y sectores del patio  
**PLANTA BAJA**

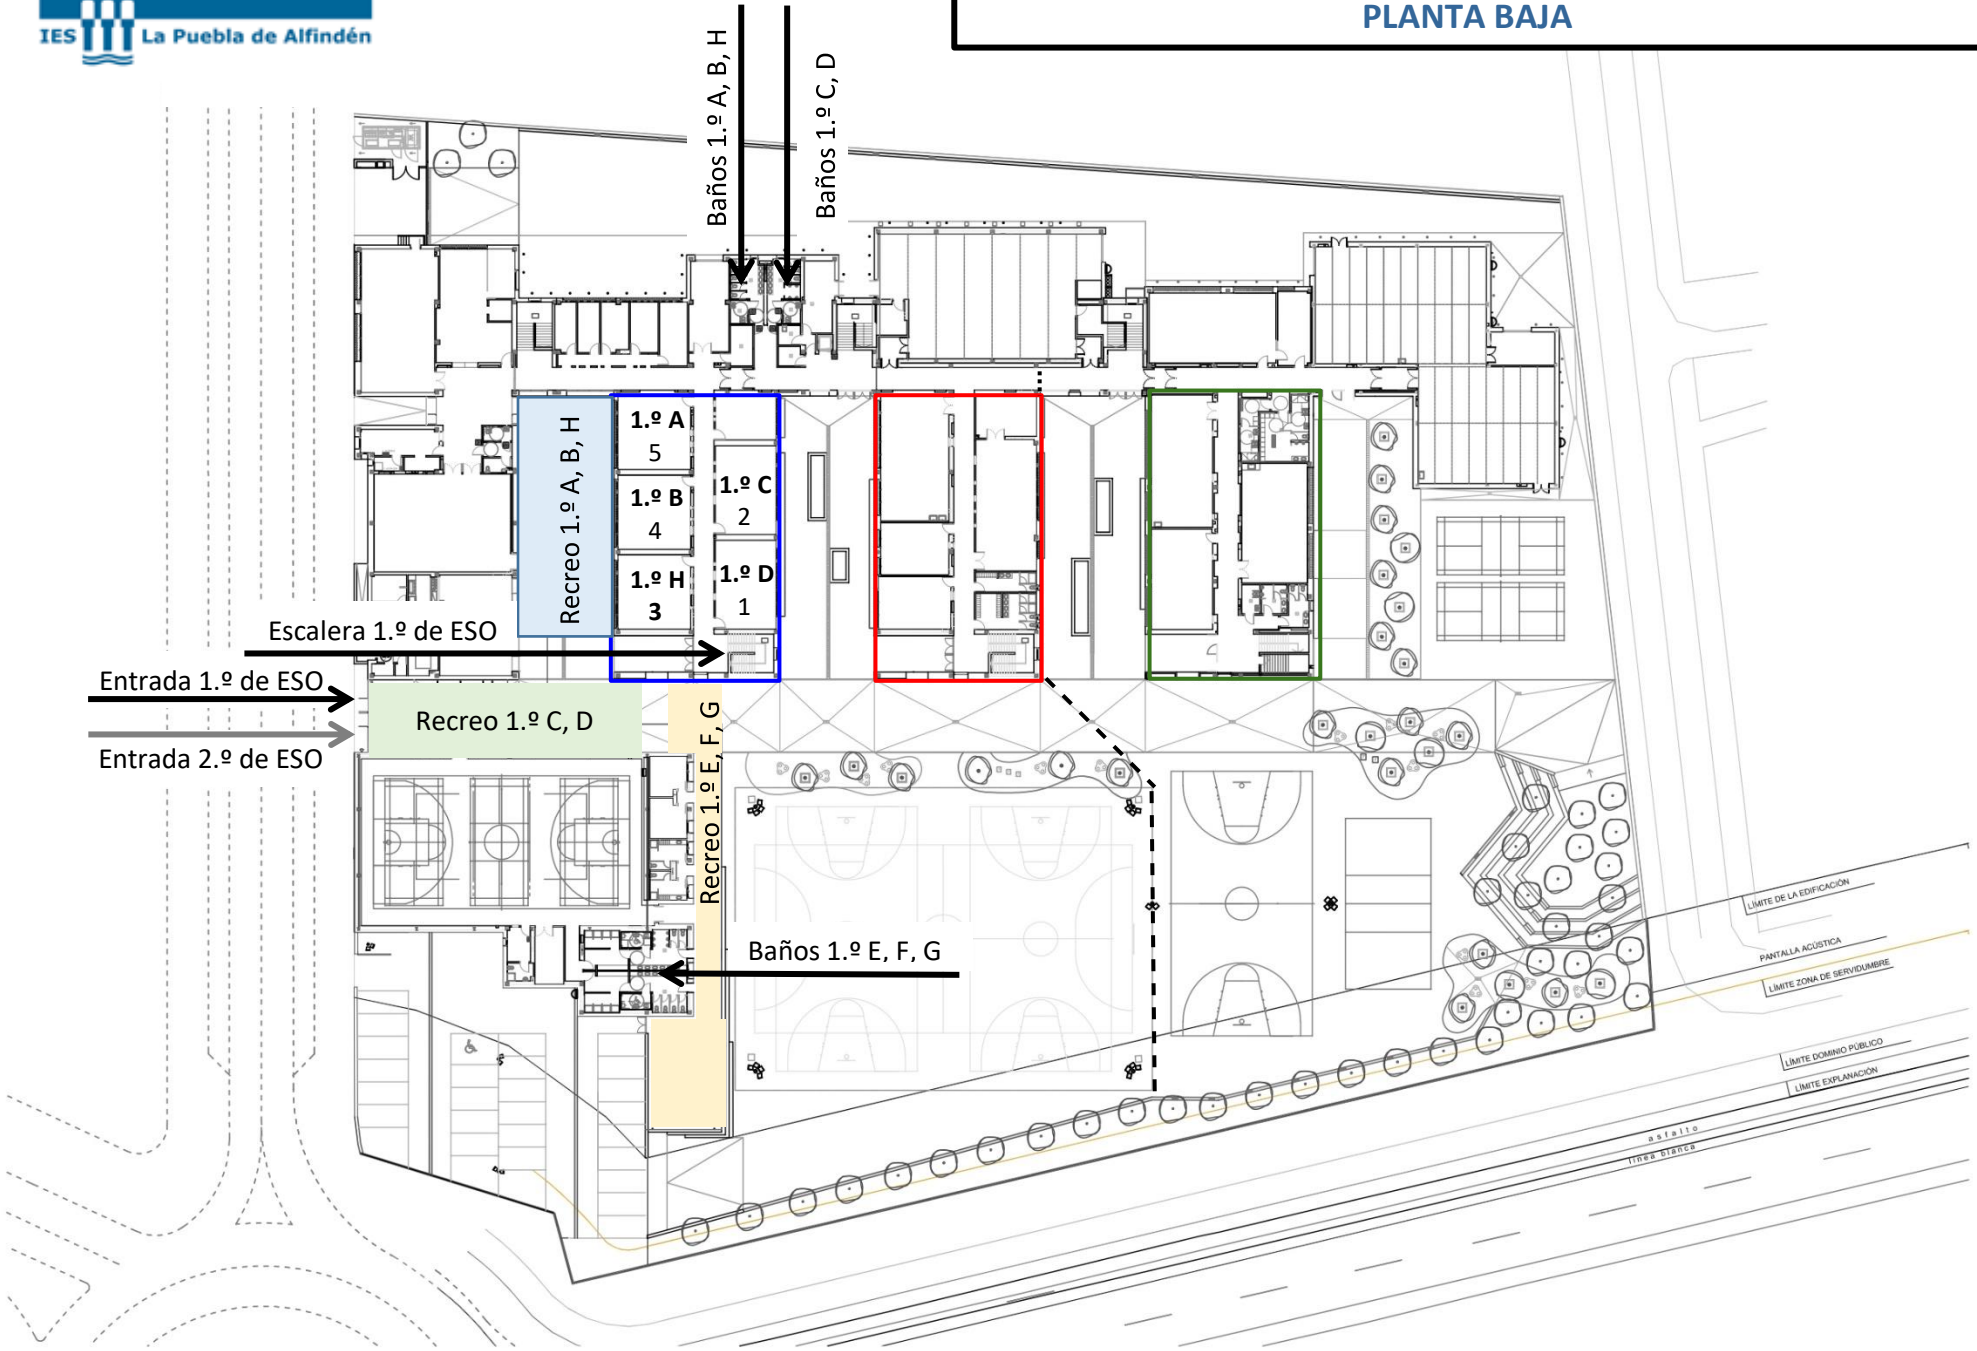

1.º de la ESO - Puertas y escaleras de acceso, aulas, baños y sectores del patio  
**PRIMERA PLANTA**

